




PLANTA DE ARQUITECTURA
ESCALA 1 : 50

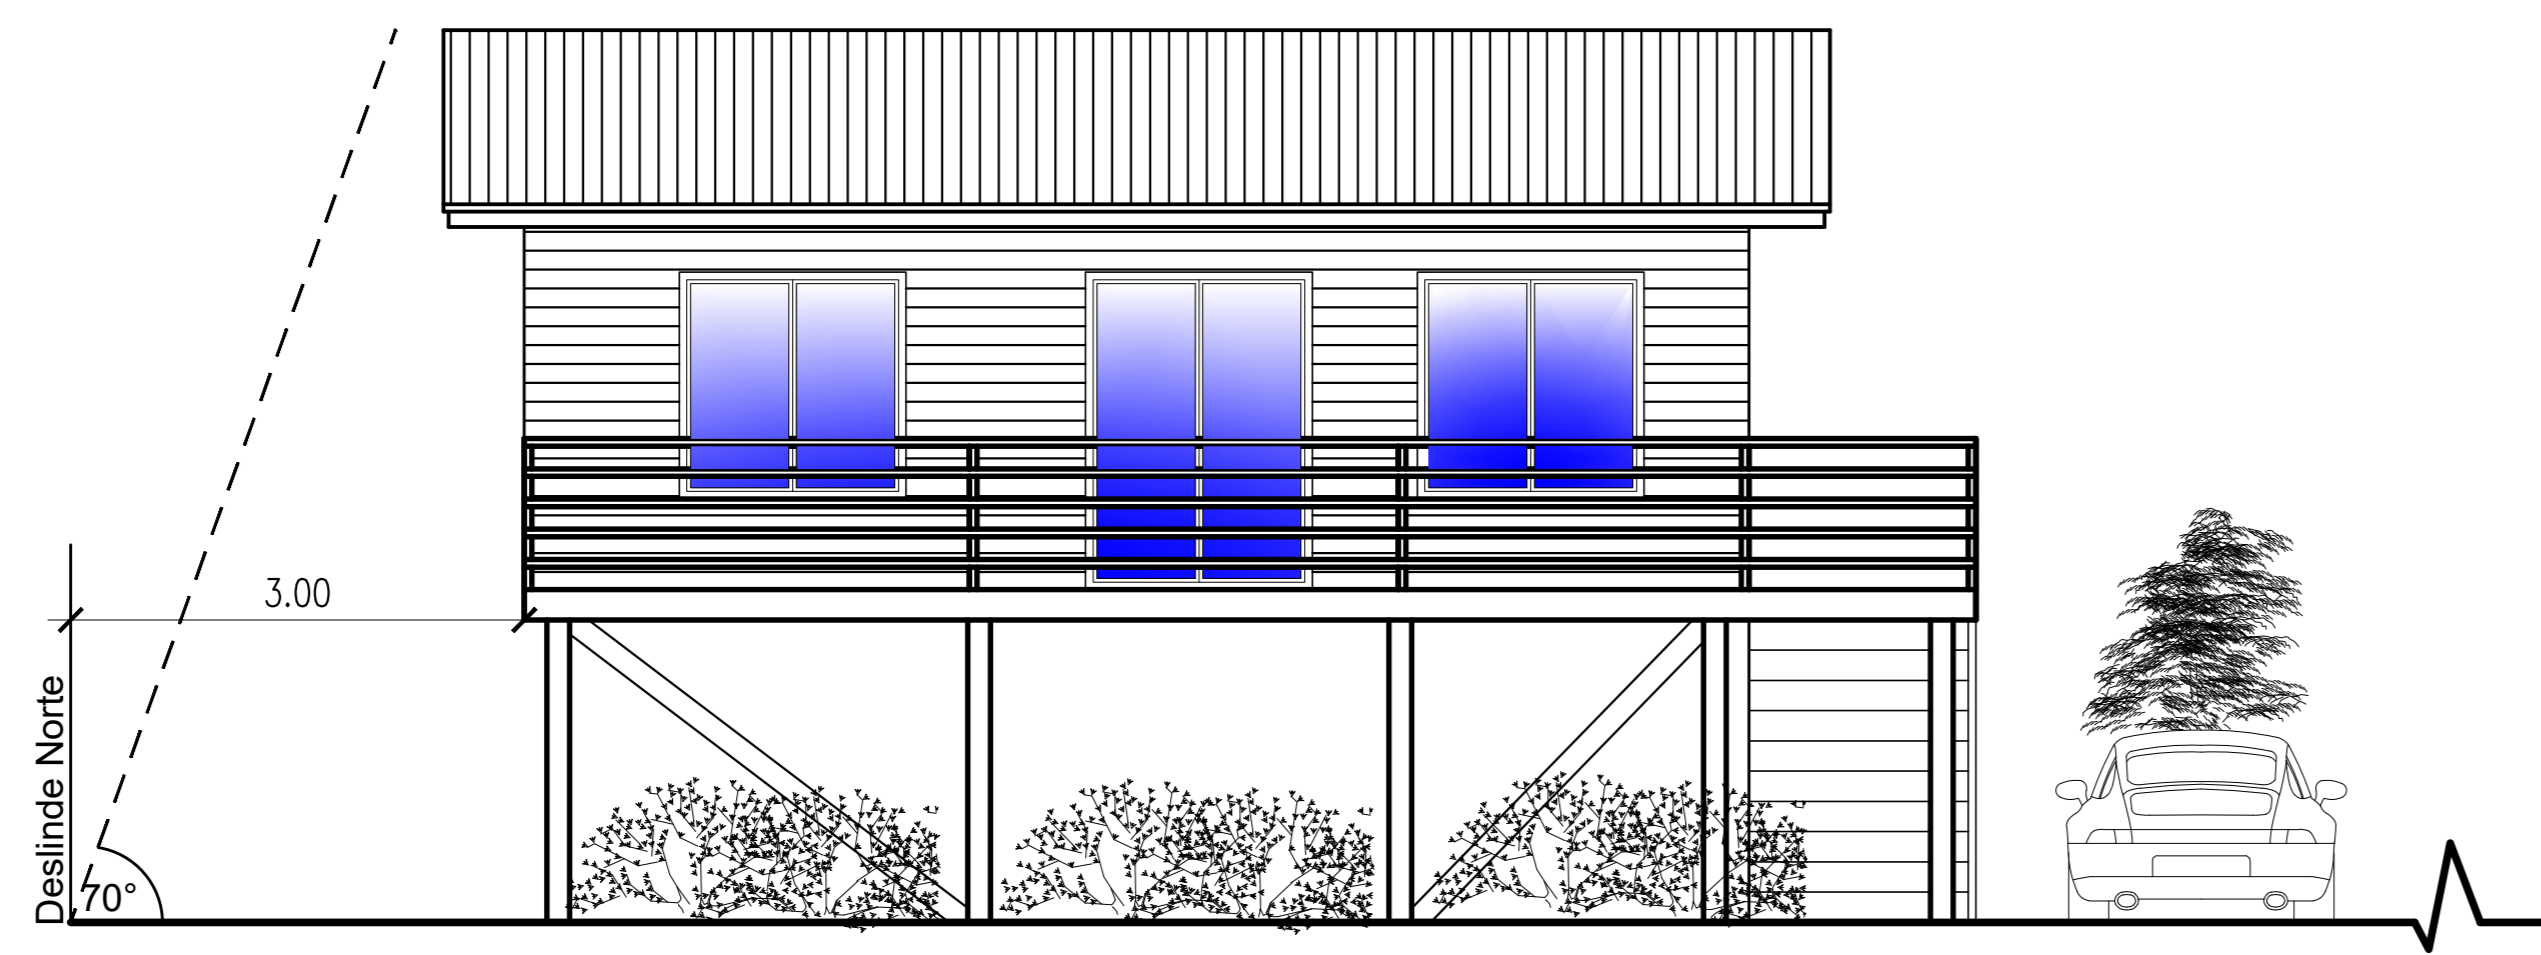


ELEVACIÓN PONIENTE
ESCALA 1 : 50

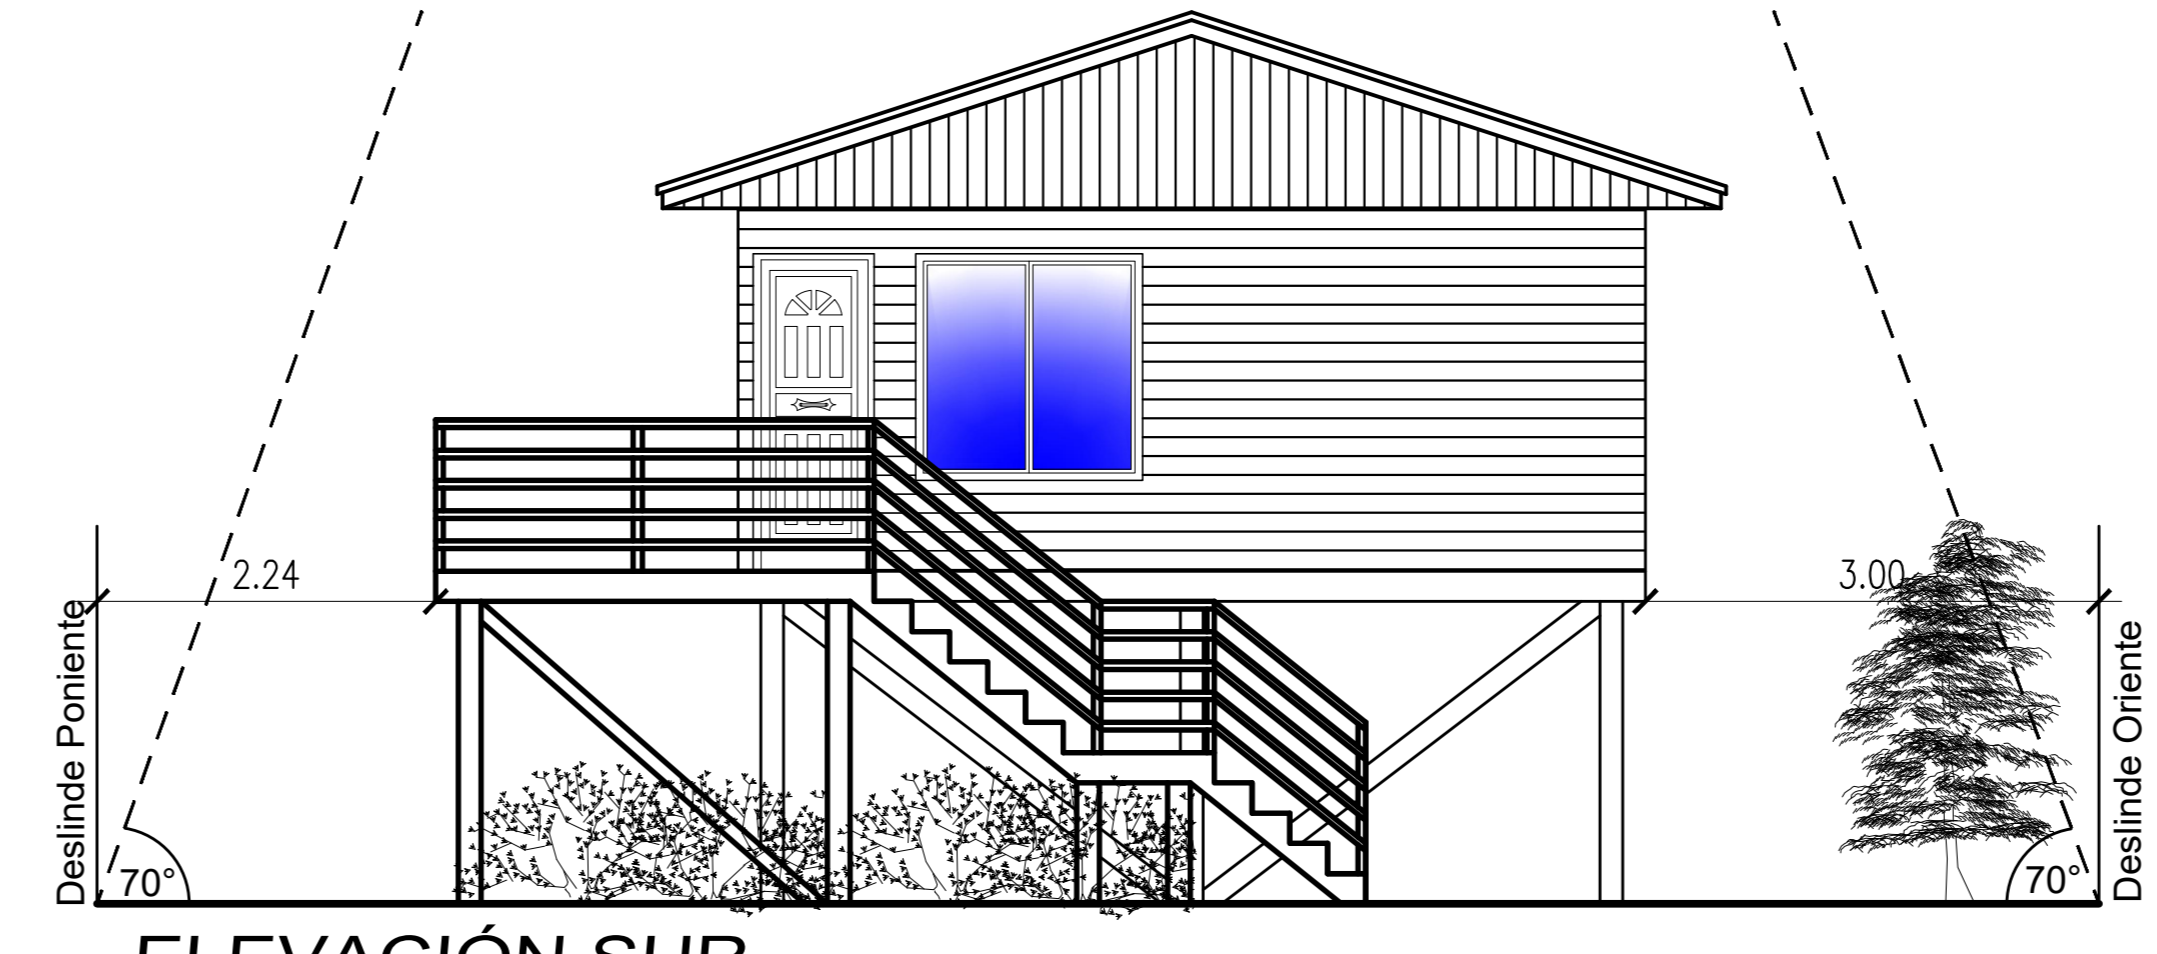

ELEVACIÓN SUR
ESCALA 1 : 50

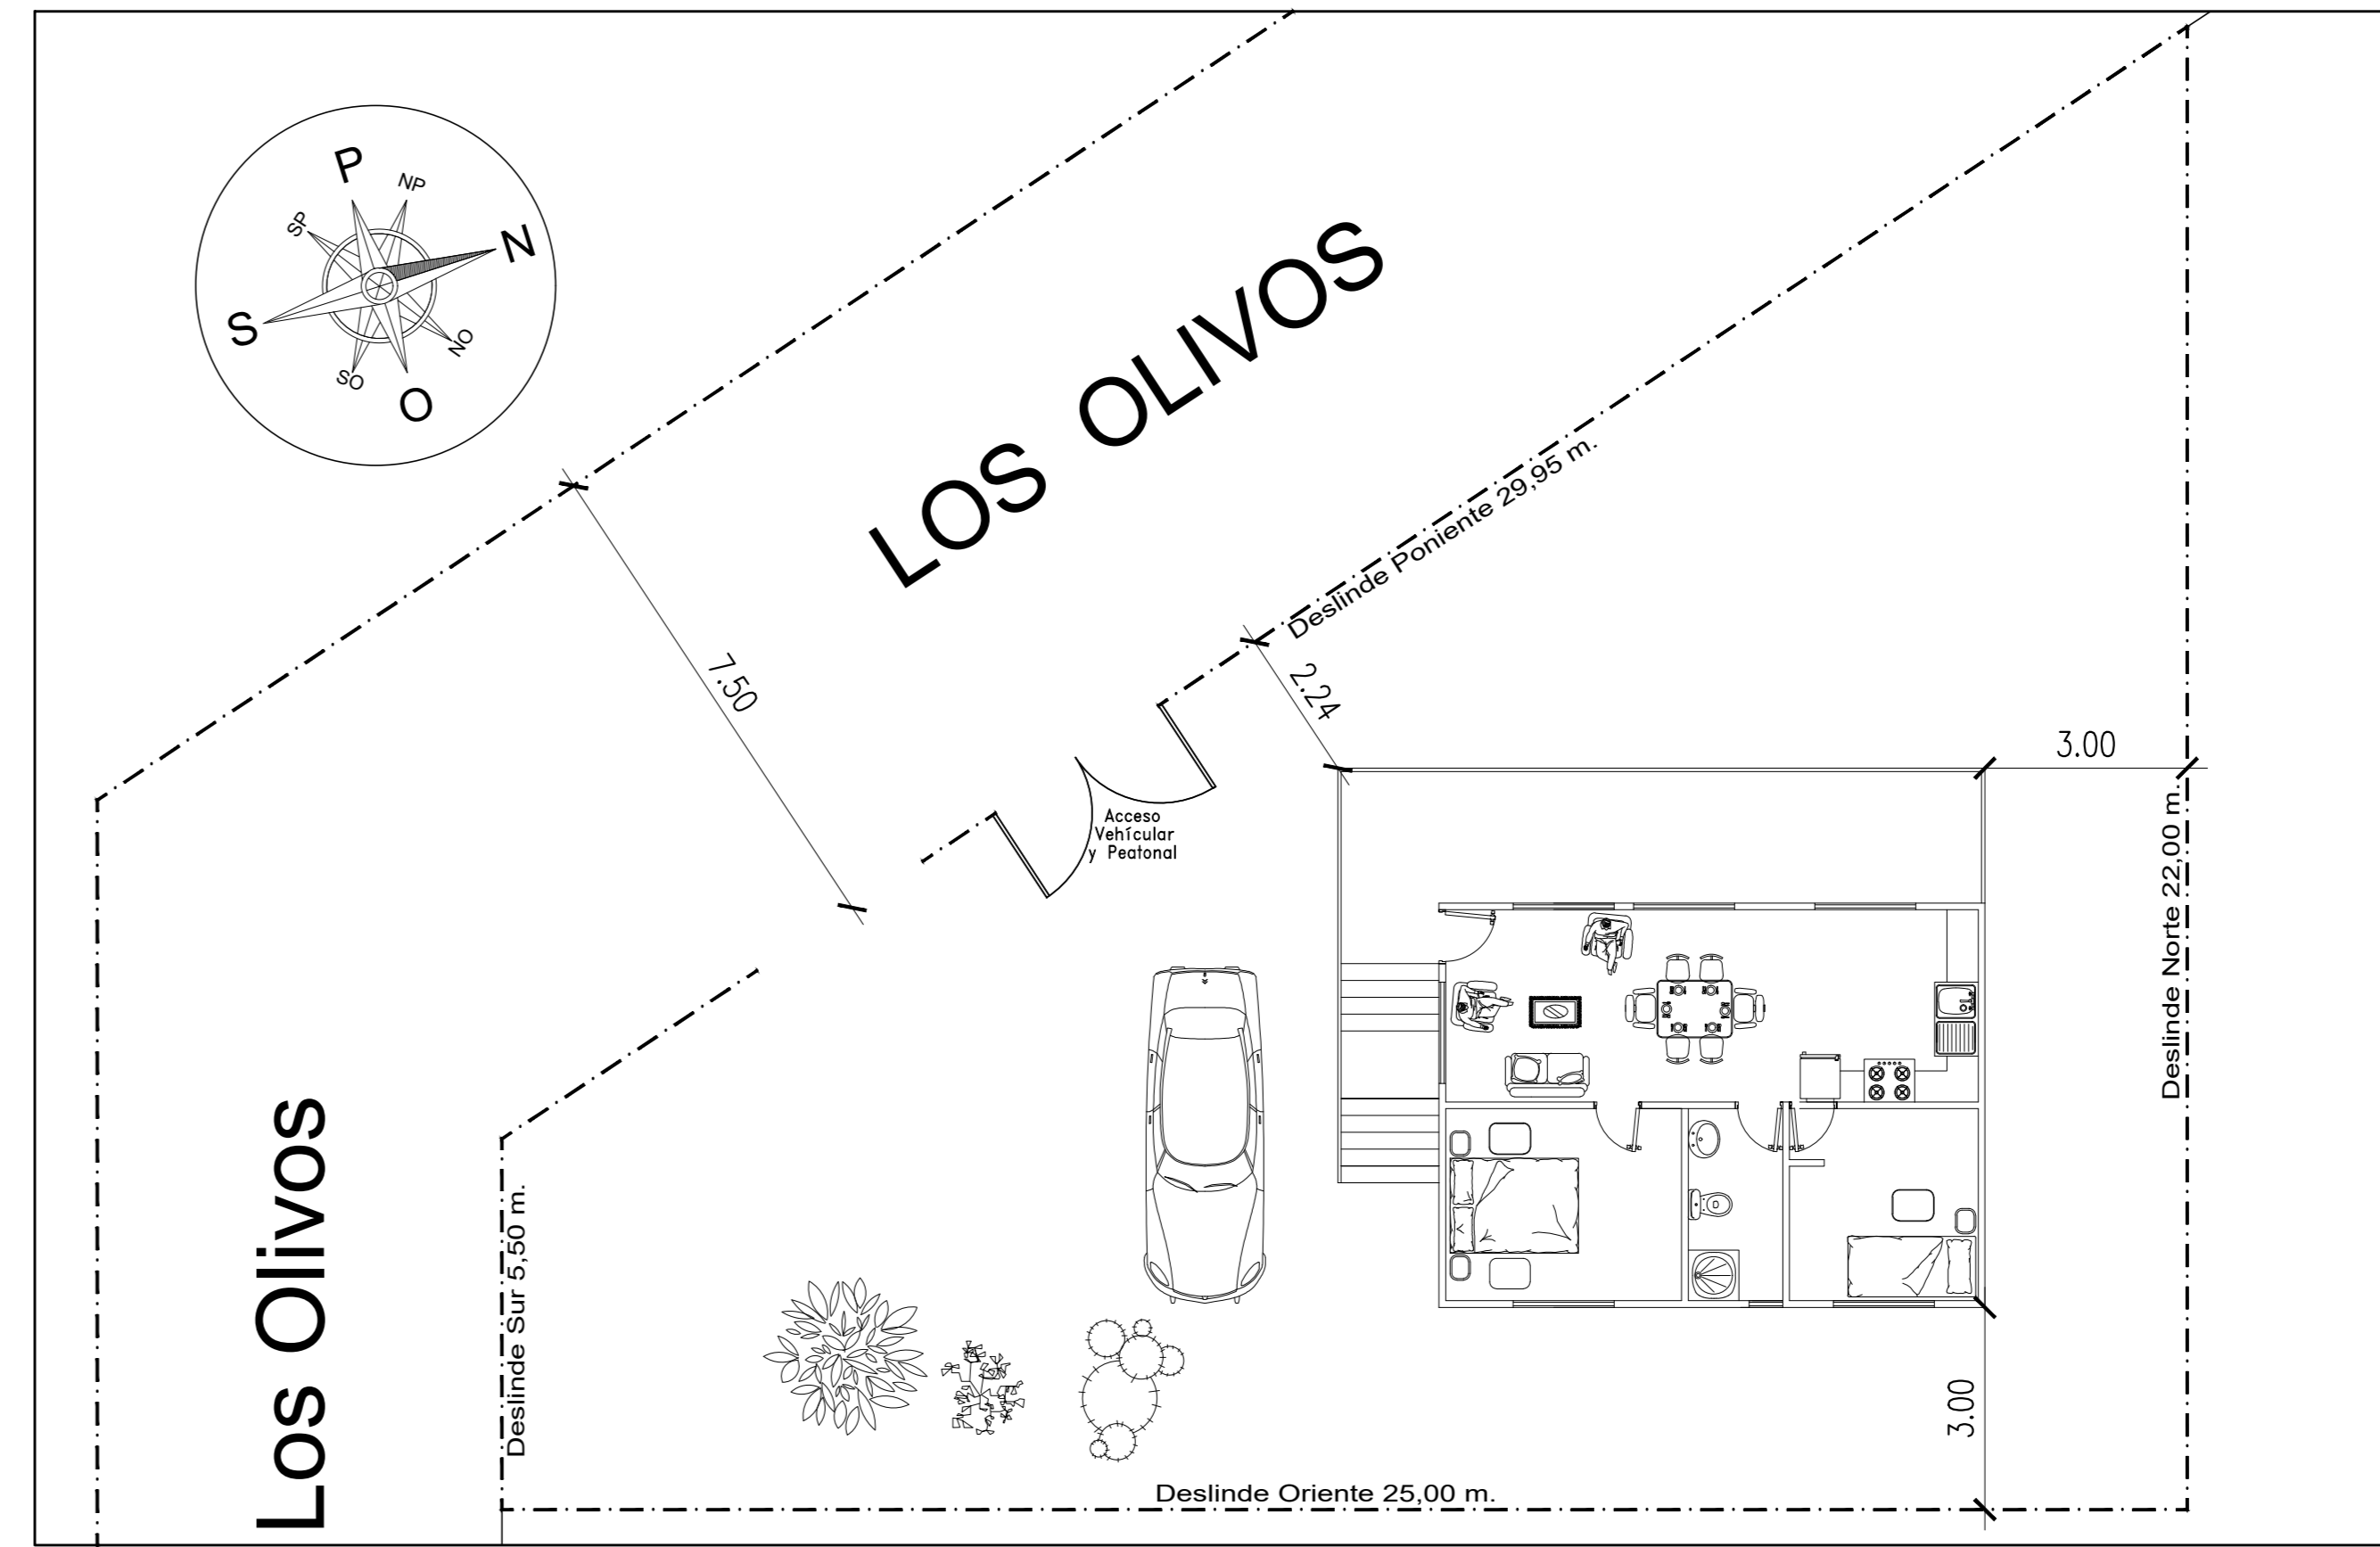

EMPLAZAMIENTO
ESCALA 1 : 100

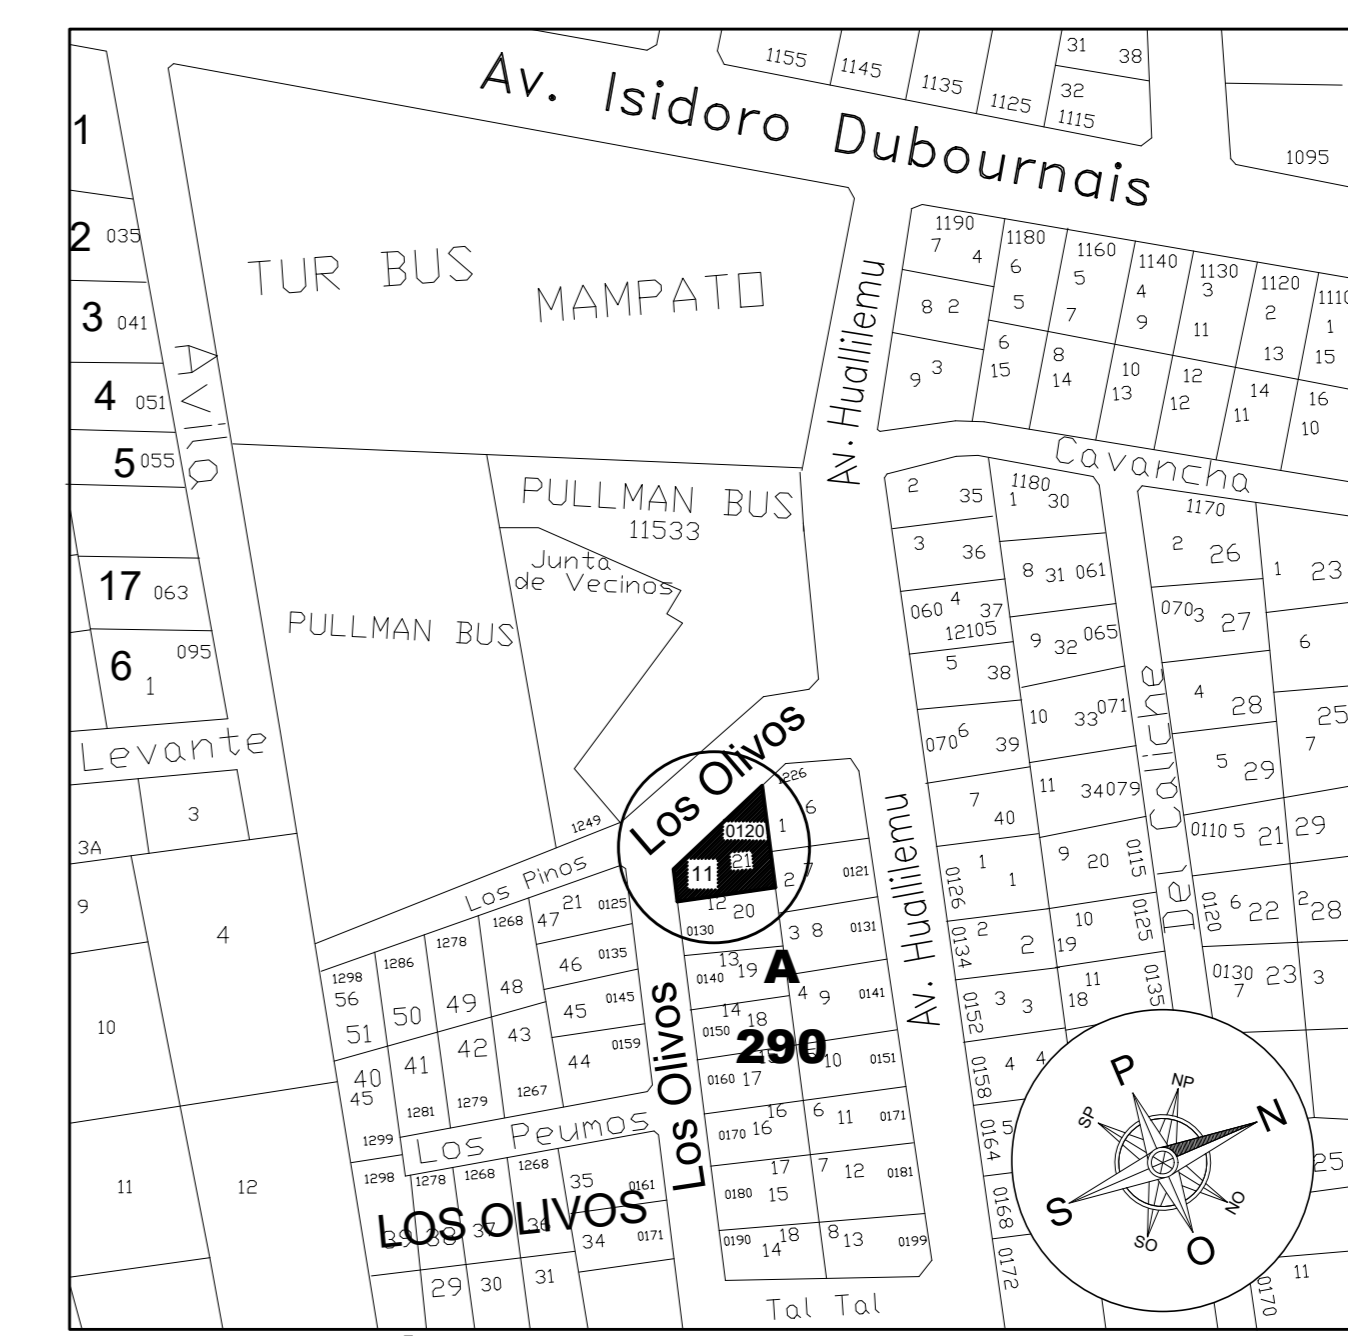

UBICACIÓN
SIN ESCALA